


PLANTA DE EMERGÊNCIA

1º PISO

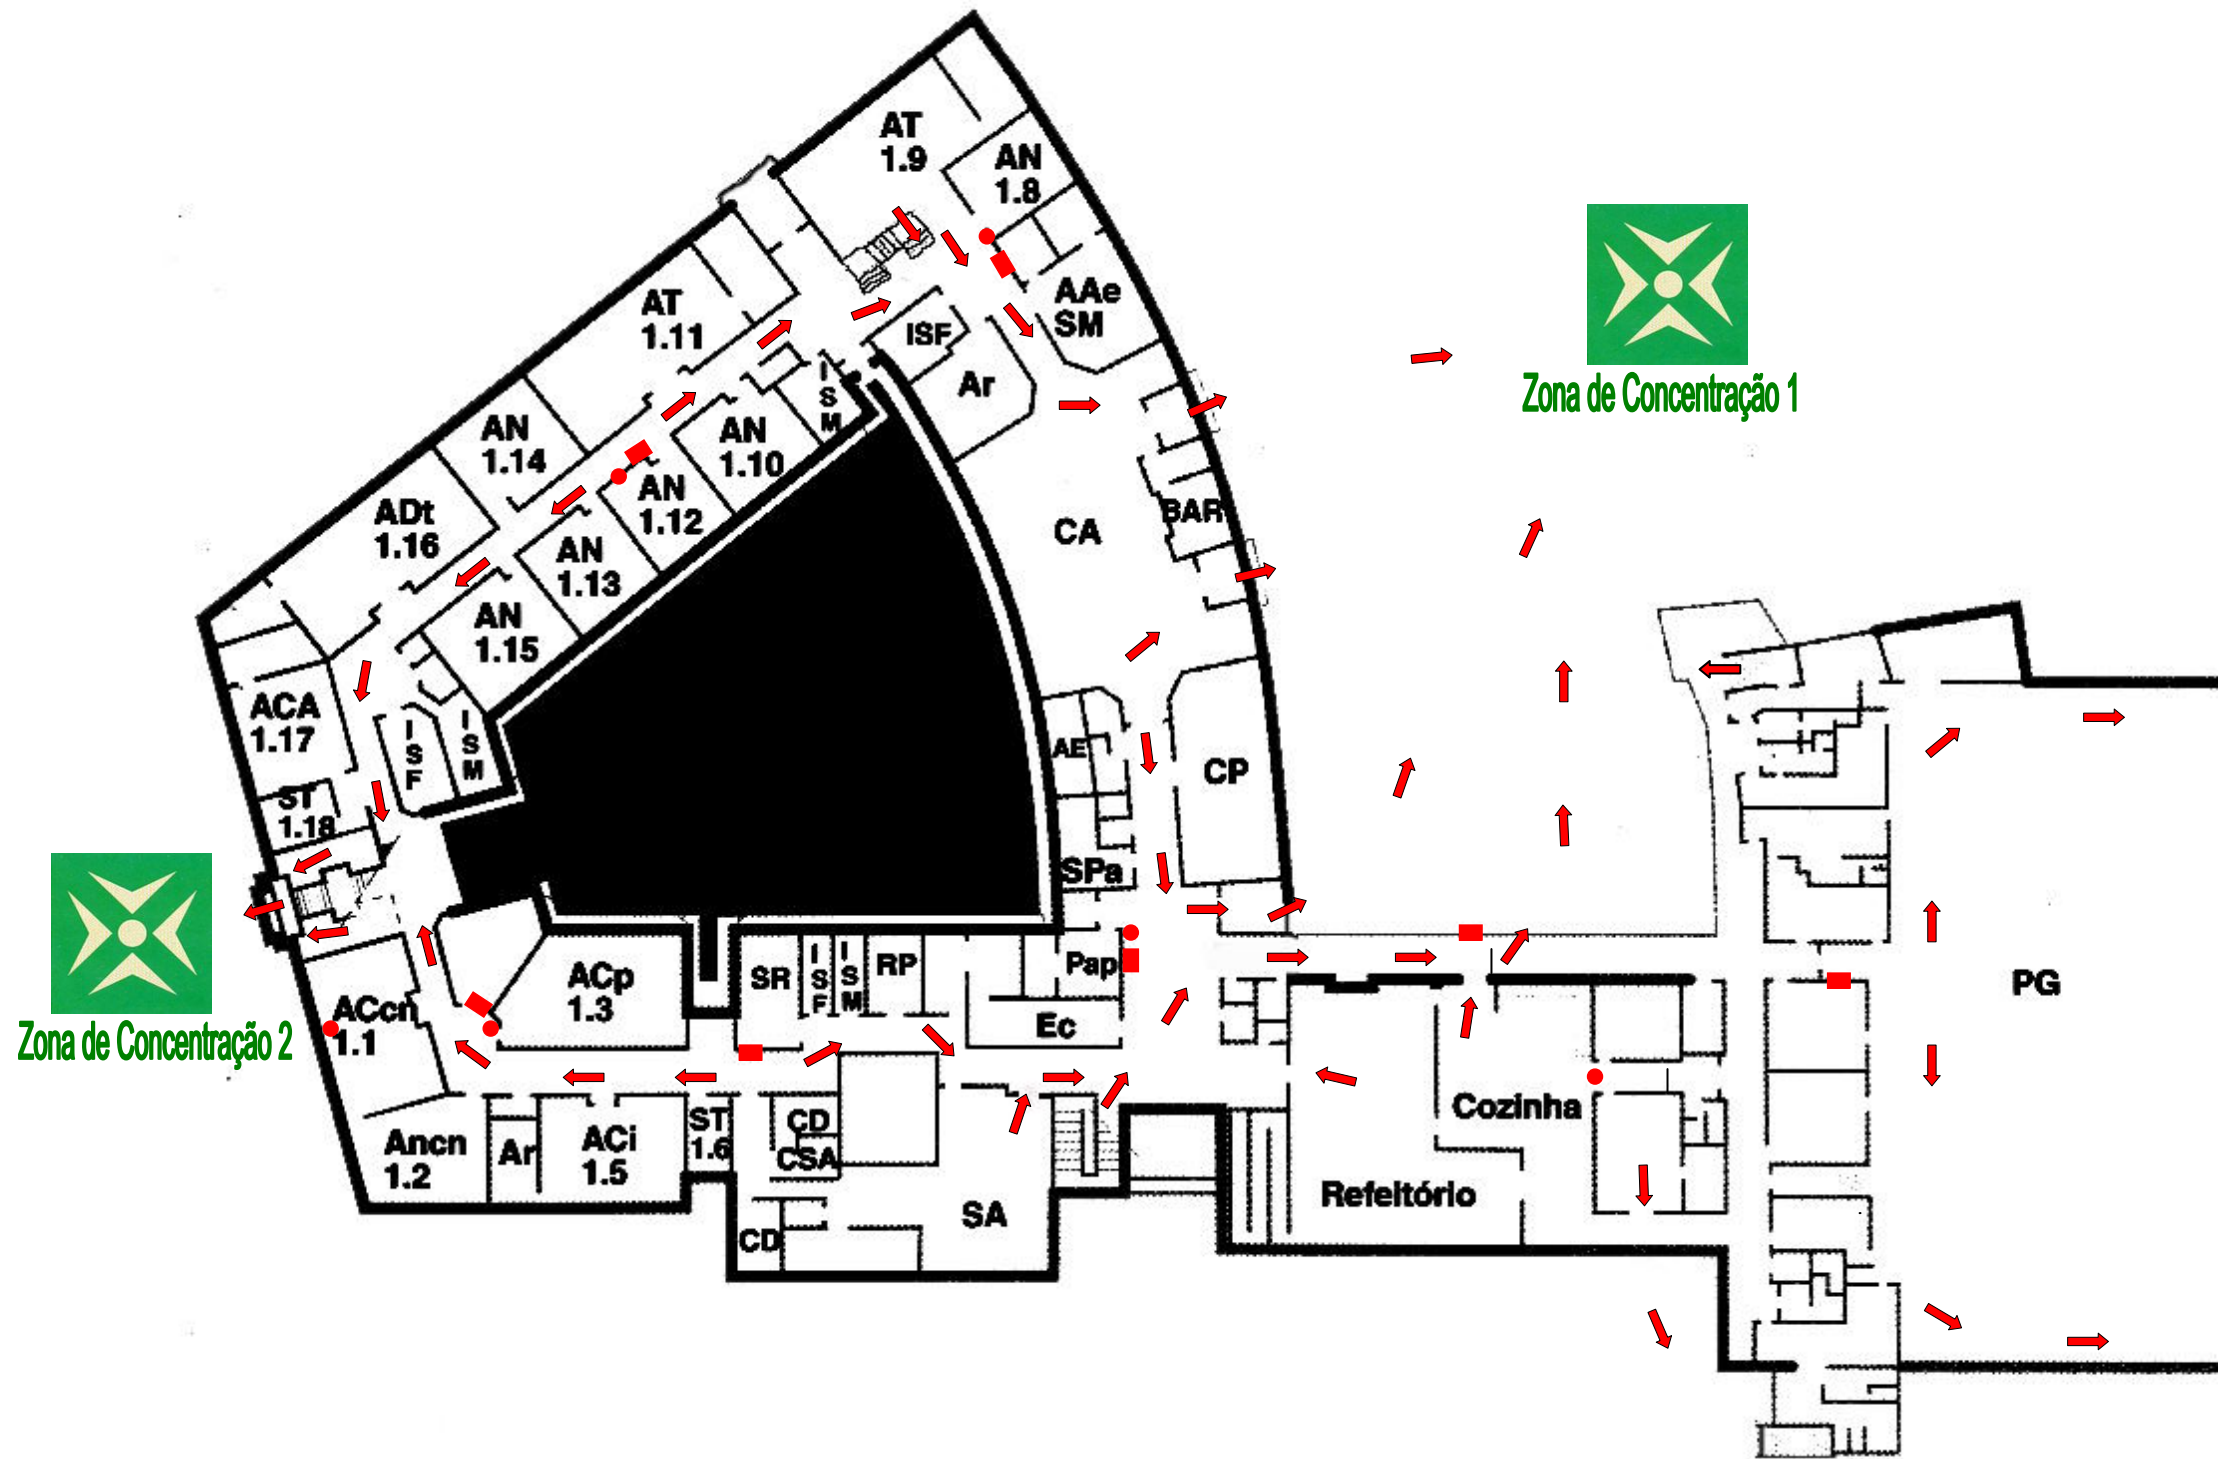

Legendas:

- Extintor
- Boca-de-incêndio/Mangueira
- Saída a seguir

Escala: 1/600

Entrada

Entrada