


**PLANTA DE
EMERGÊNCIA
2º PISO**

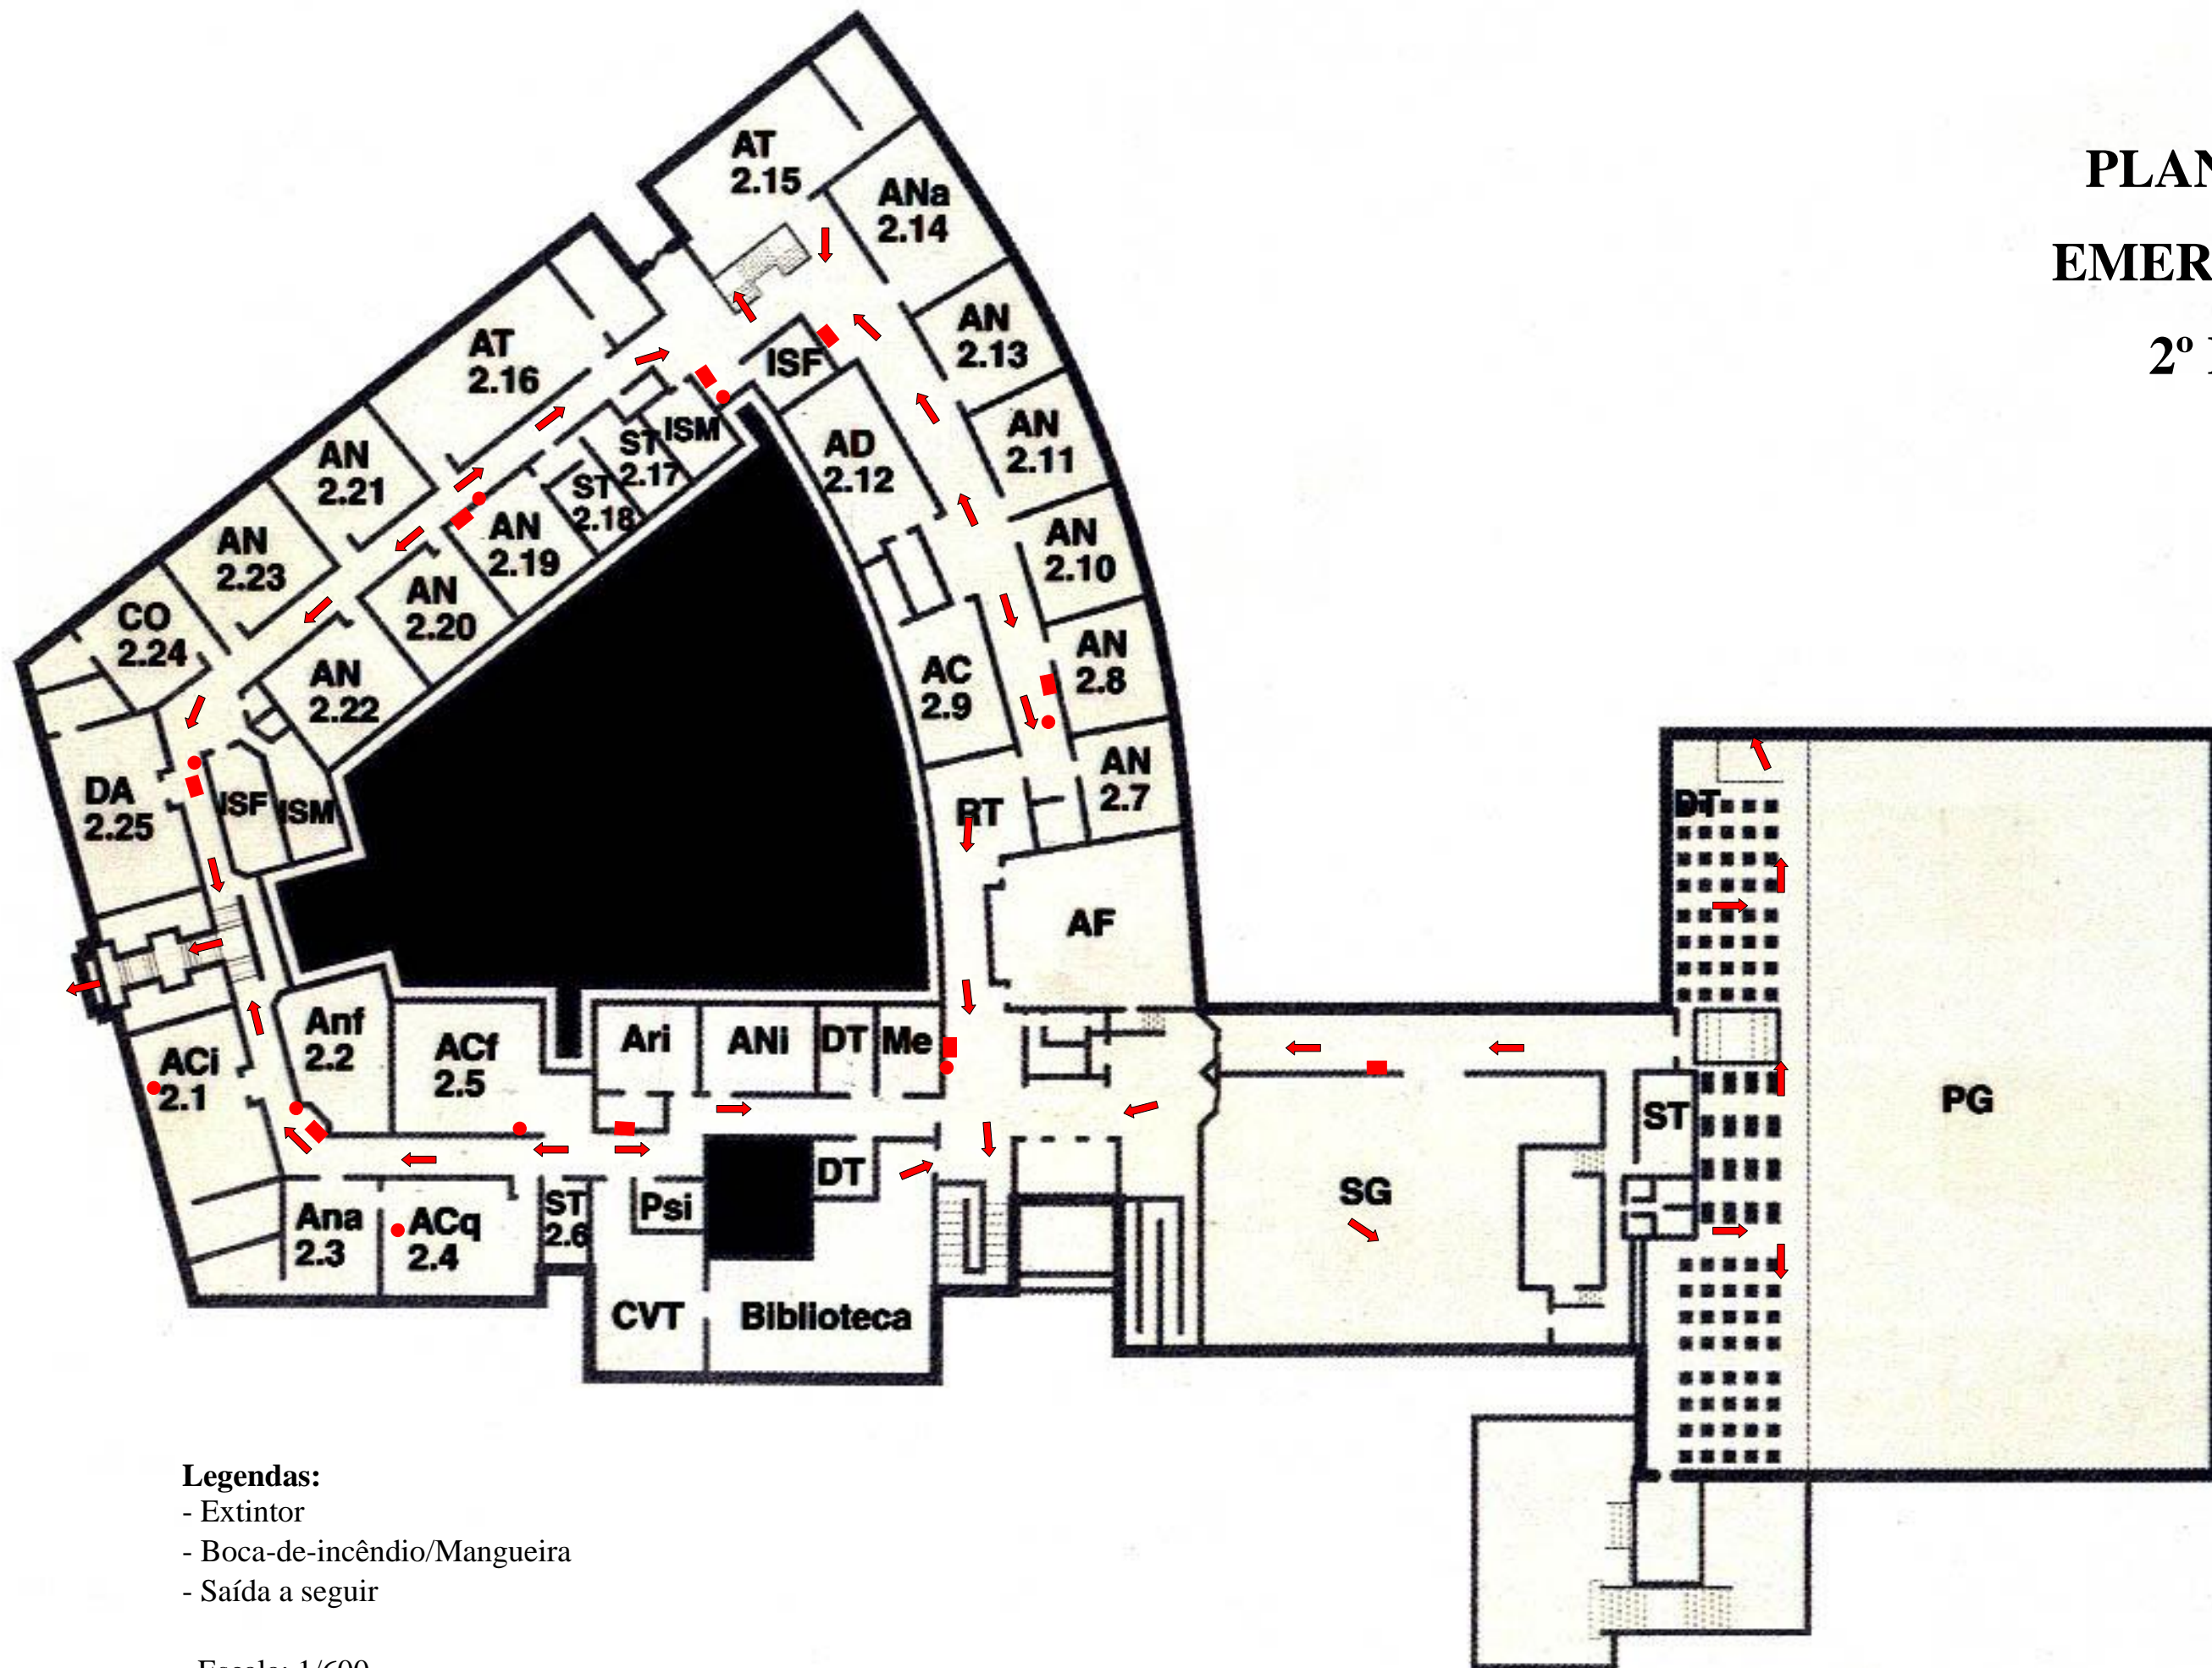

Legendas:

- Extintor
- Boca-de-incêndio/Mangueira
- Saída a seguir

Escala: 1/600